




SALON ANTARES

Surface totale : 90,70 m² (73,20 m² intérieur dont 7,40 m² office et 2,80 m² WC invités + 17,50 m² de terrasse)

Total square meter : 90,70 Sqm (73,20 Sqm inside room including 7,40 Sqm office & 2,80 Sqm WC + 17,50 Sqm terrace)

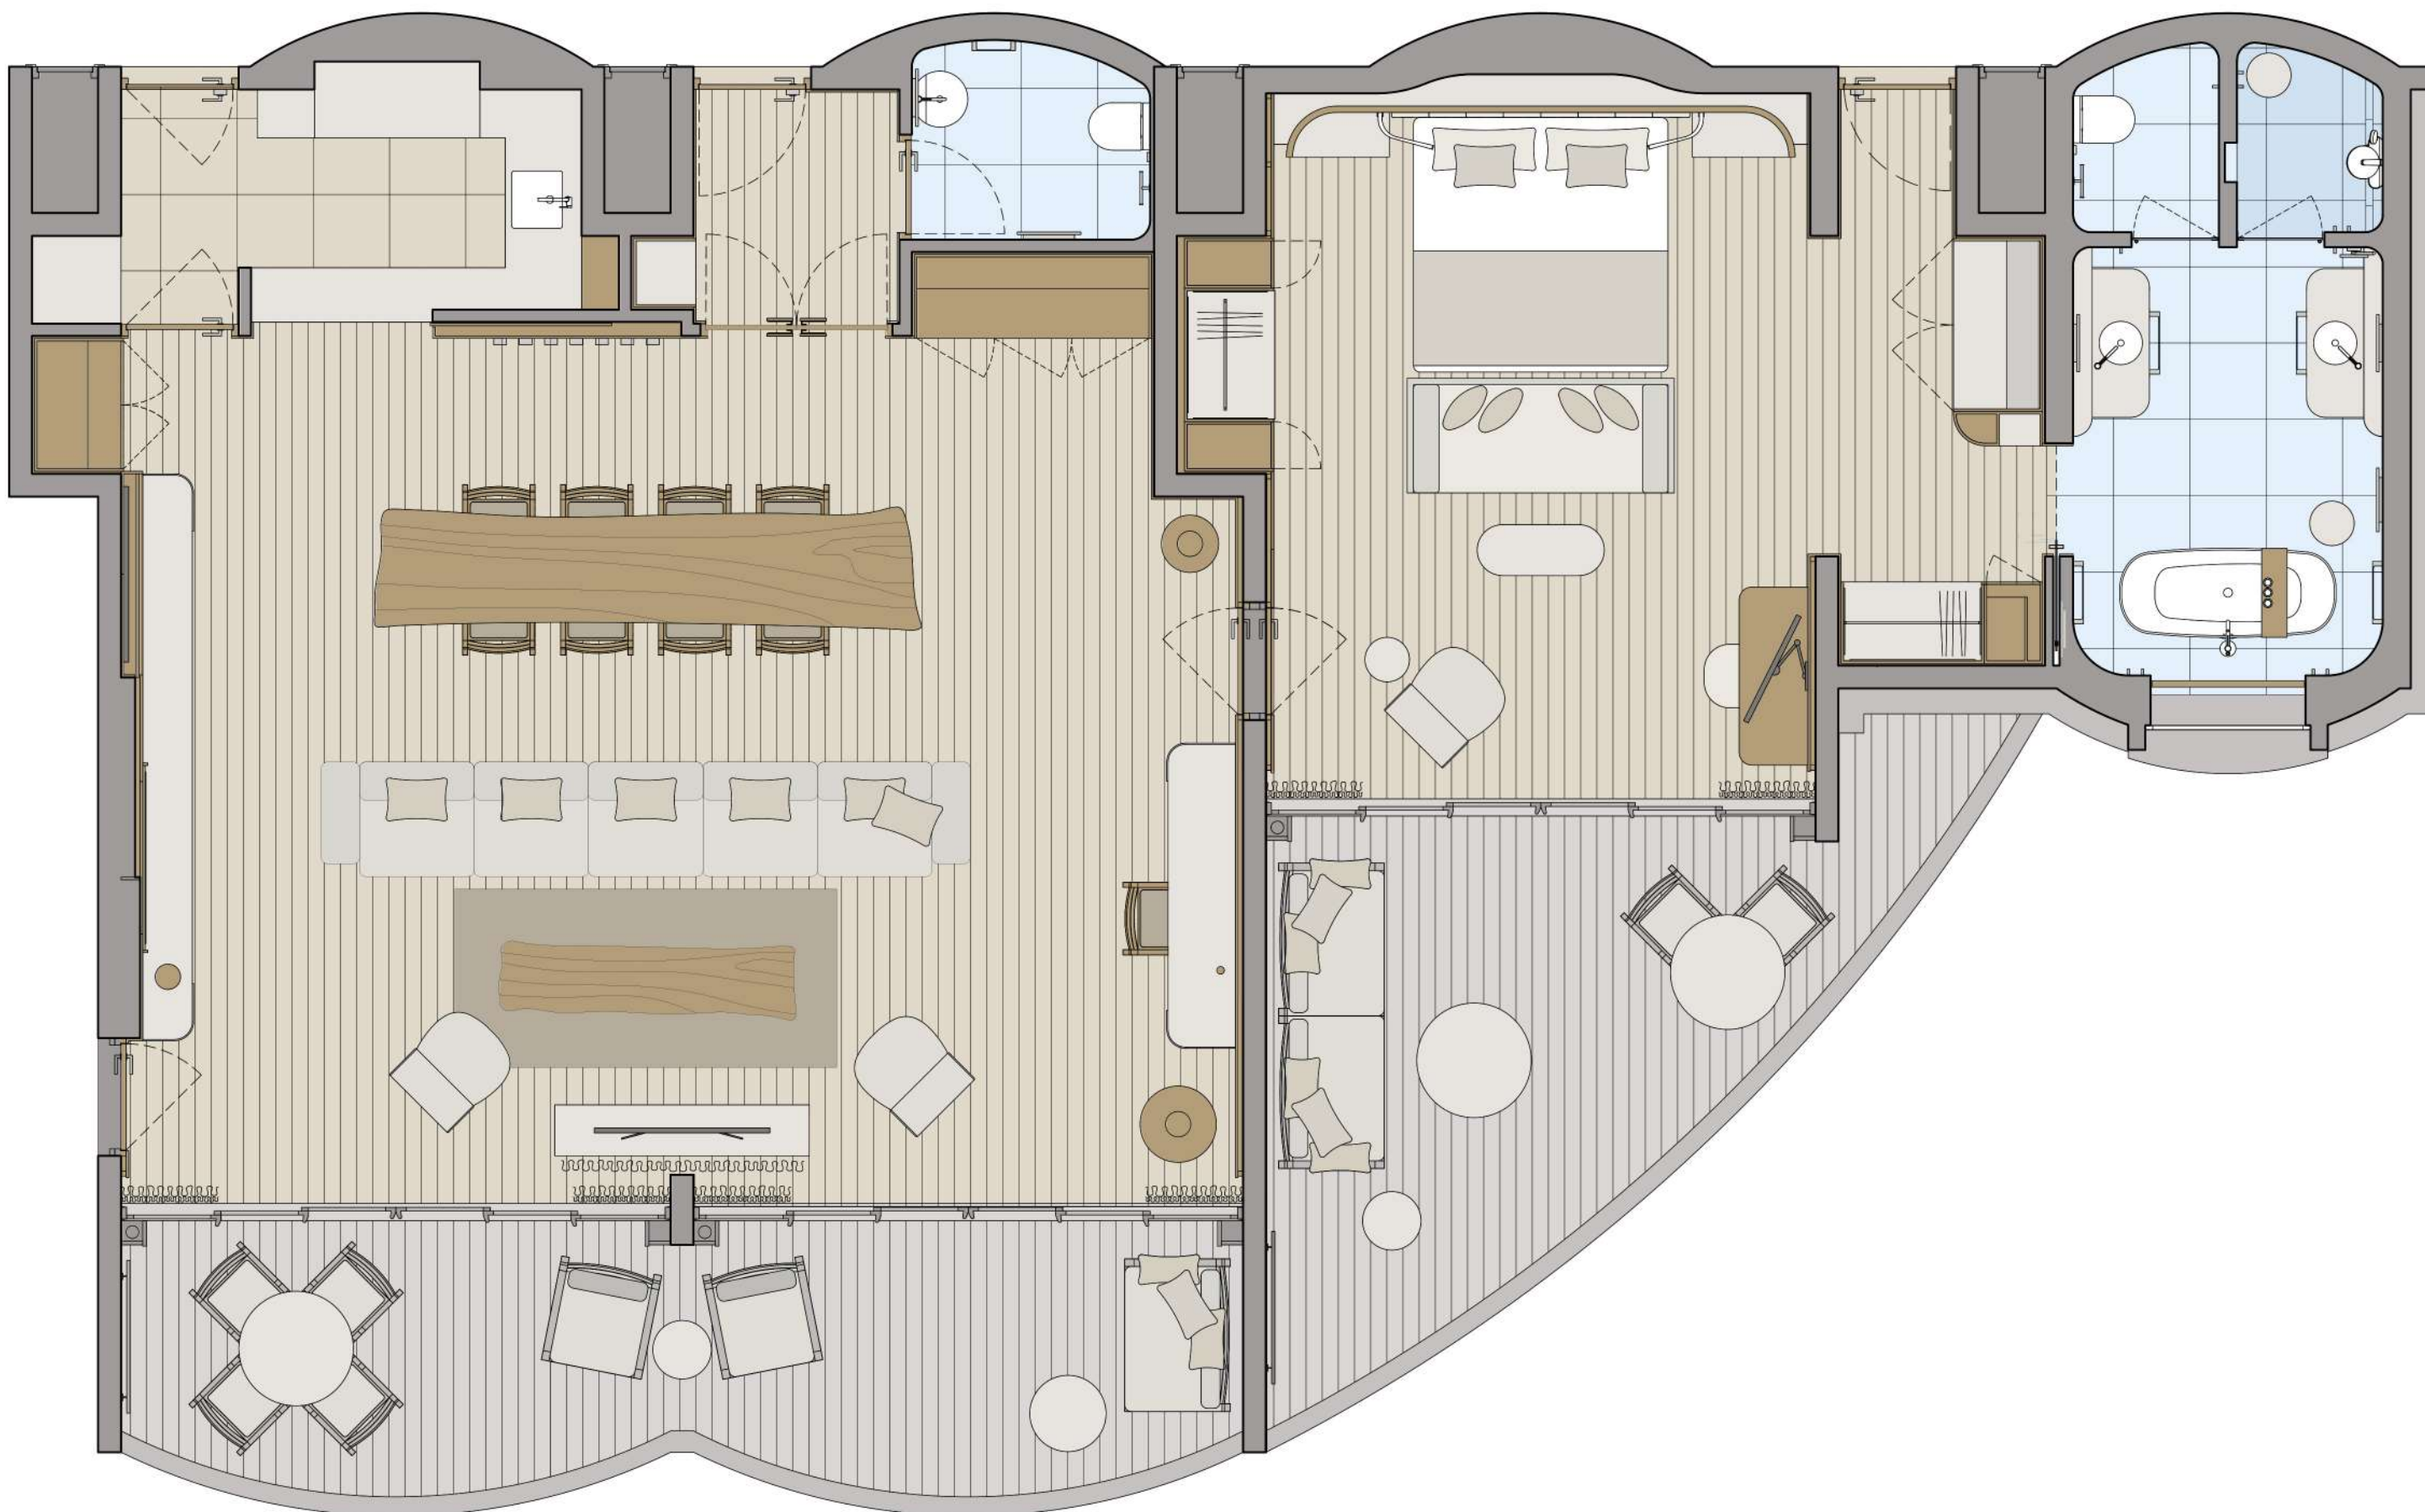

SUITE ANTARES

Surface totale : 151,20 m² (117,40 m² intérieur + 33,80 m² de terrasse)

Total square meter : 151,20 Sqm (117,40 Sqm inside + 33,80 Sqm terrace)