


Chambre Panoramique KING

Surface totale : 45 m² (36,40 m² intérieur dont 7,40 m² salle de bain + 8,60 m² de terrasse)

Total square meter : 45 Sqm (36,4 Sqm inside room including 7,40 Sqm bathroom + 8,60 Sqm terrace)

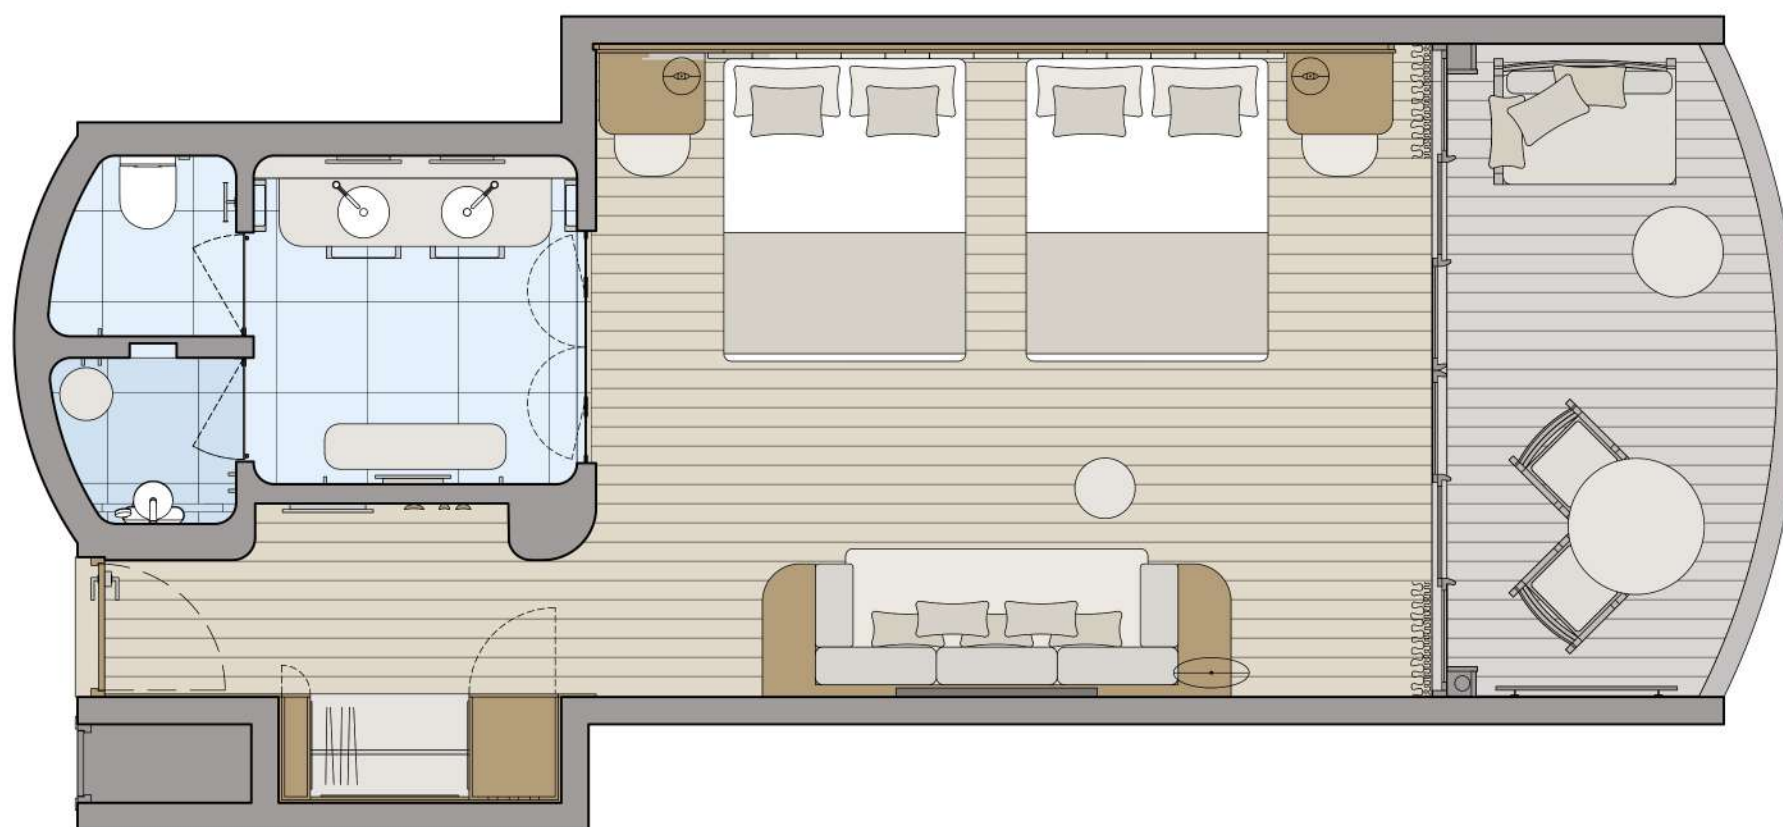

Chambre Panoramique QUEEN

Surface totale : 45 m² (36,40 m² intérieur dont 7,40 m² salle de bain + 8,60 m² de terrasse)

Total square meter : 45 Sqm (36,4 Sqm inside room including 7,40 Sqm bathroom + 8,60 Sqm terrace)